


规划公示

总平面图

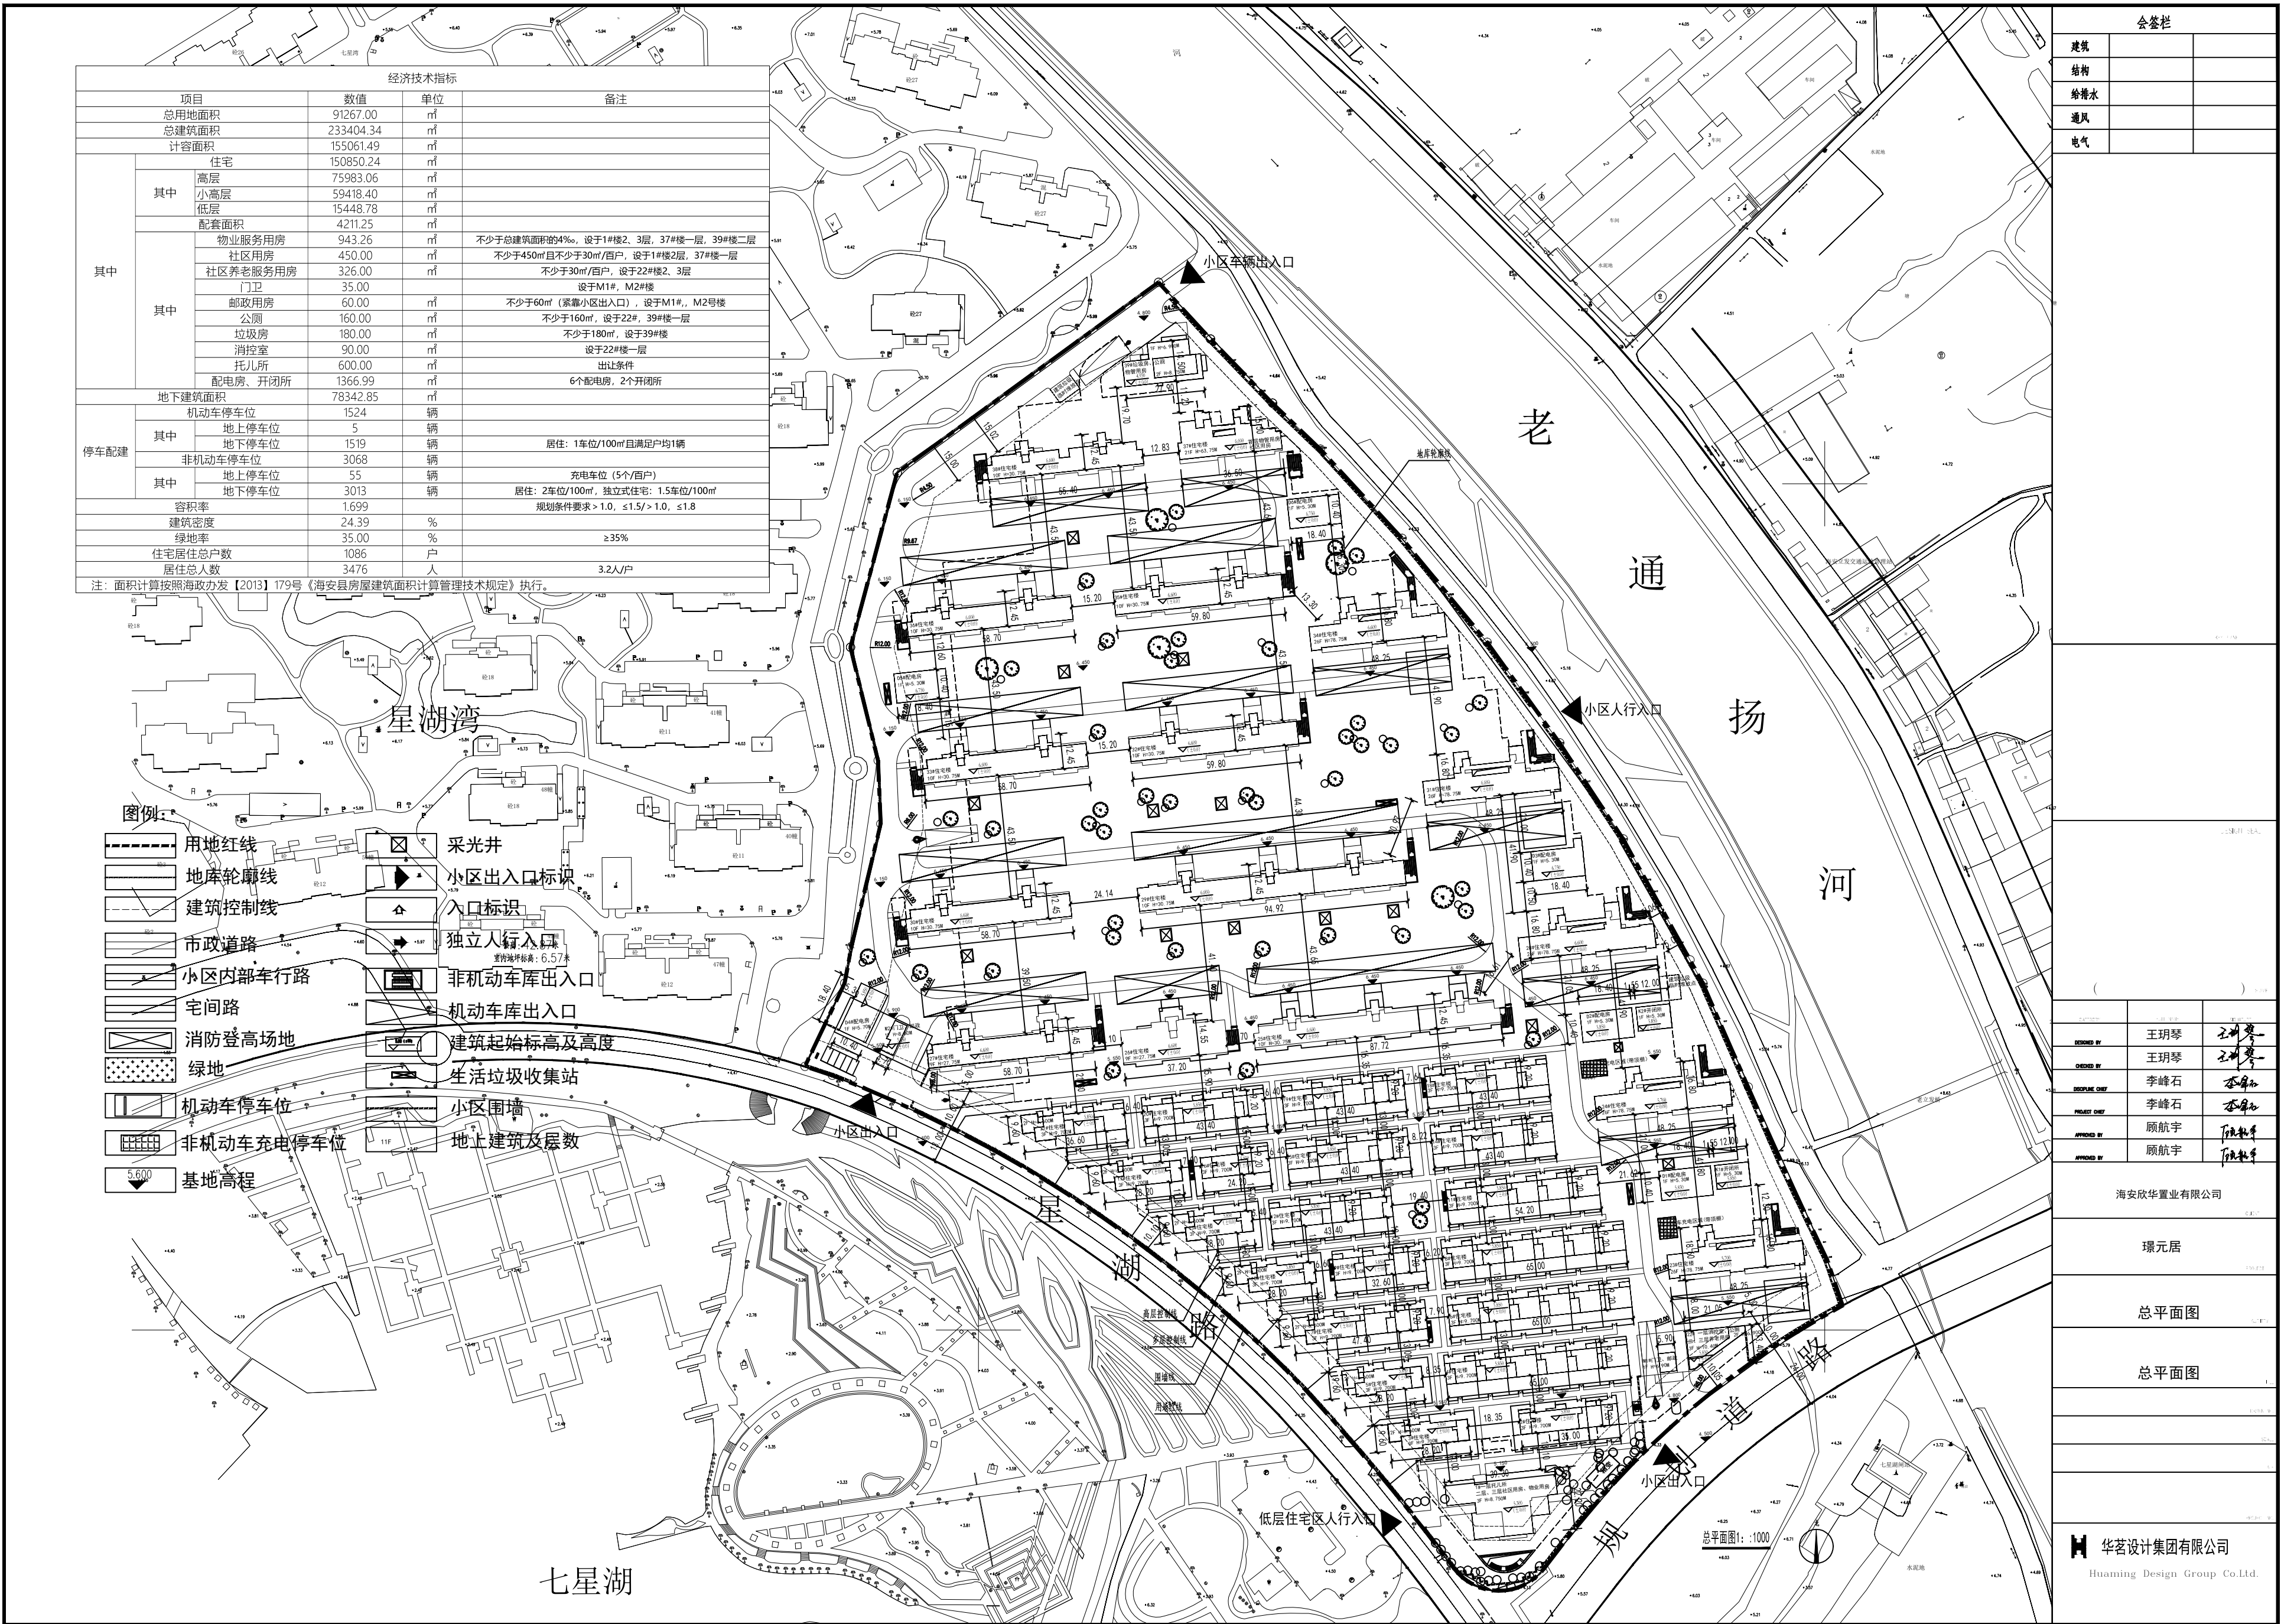

项目名称：璟元居

项目位置：七星湖东侧，星湖湾南侧

建设单位：海安欣华置业有限公司

设计单位：华茗设计集团有限公司

公示说明

璟元居位于七星湖东侧、星湖湾南侧。现将该项目规划总平面图予以公示，公示时间自2022年6月17日至2022年6月27日。相关利害关系人如对该项目规划方案有合理化意见或建议，请在公示期间以书面方式反馈至海安市自然资源和规划局（请注明本人身份、联系电话或地址）。相关利害关系人对该项目规划同时享有要求听证的权利，若要求进行听证，须在公示结束前向海安市自然资源和规划局提出书面申请。

联系电话：0513-88917391

联系人：卢先生

通讯地址：海安市江海东路22号城乡规划科

2022年6月17日

海安市自然资源和规划局