


规划公示

总平面图

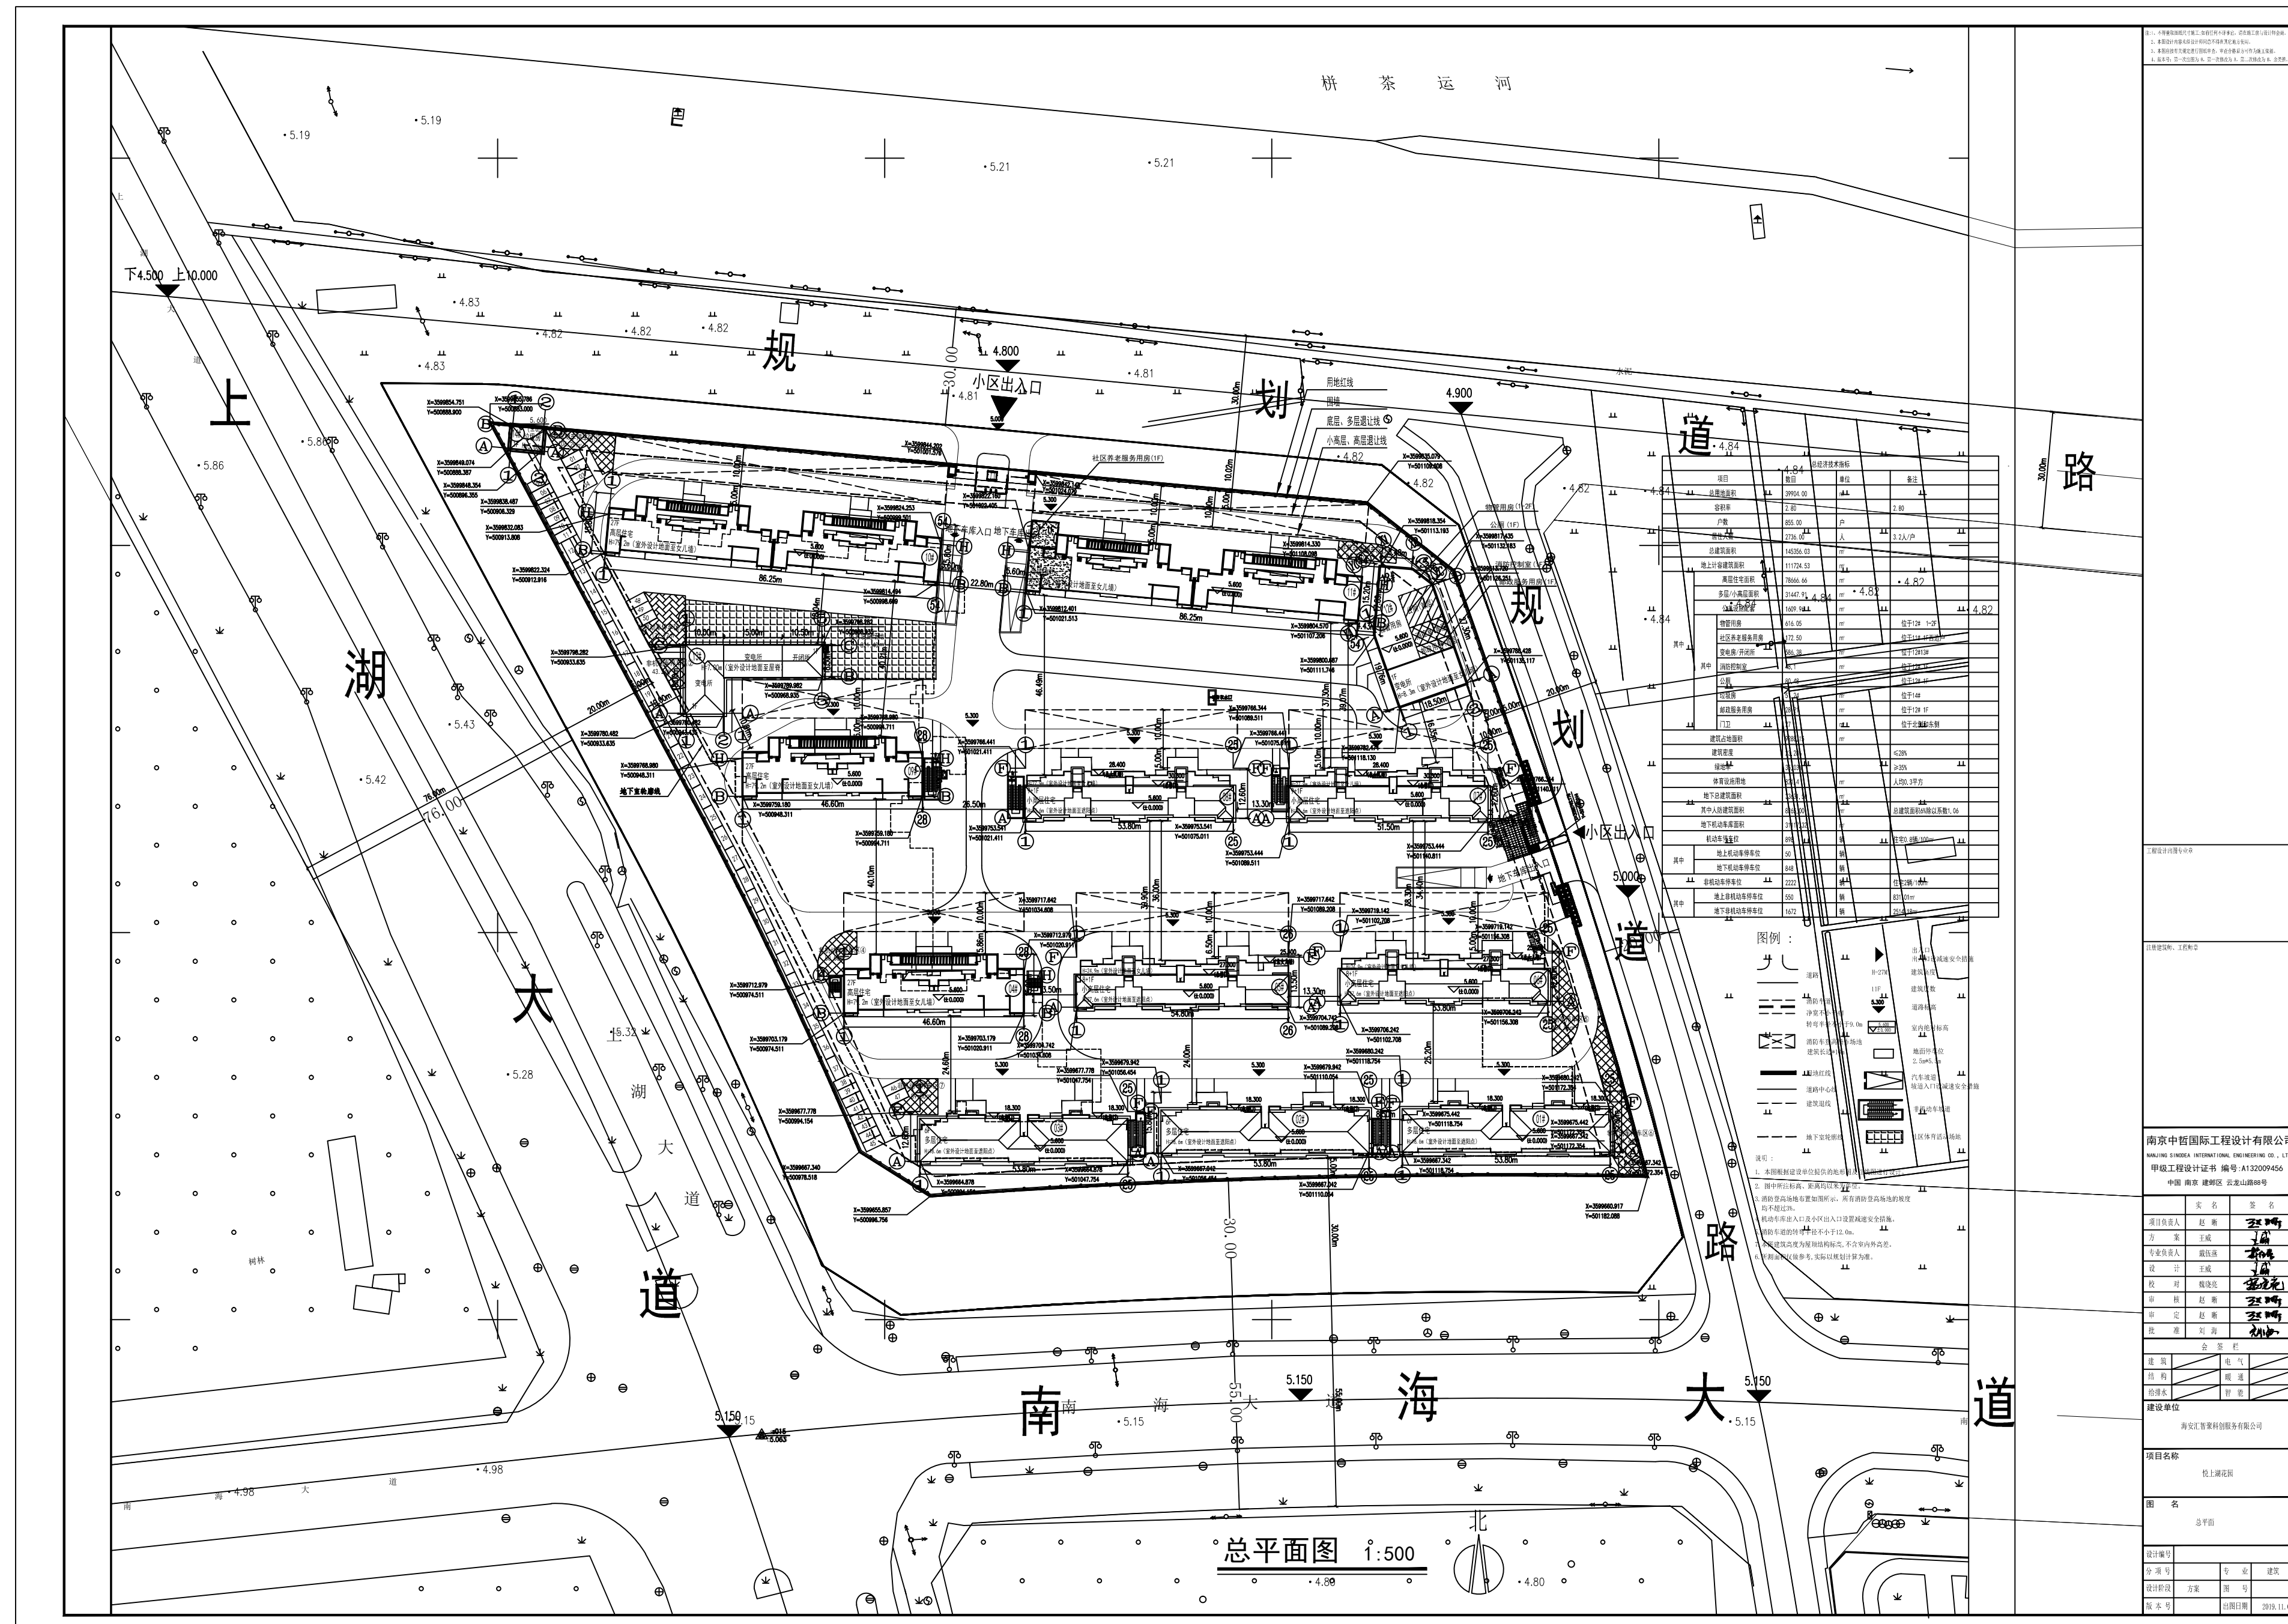

项目名称：悦上湖花园

项目位置：上湖创新区上湖大道东侧，南海大道北侧

建设单位：海安汇智聚科创服务有限公司

设计单位：南京中哲国际工程设计有限公司

公示说明

悦上湖花园位于上湖创新区上湖大道东侧、南海大道北侧。因方案设计深化，东大门、北大门、东地库出入口和垃圾用房拟做局部调整。现将该项目规划总平面图予以公示，公示时间自2022年6月16日至2022年6月26日。相关利害关系人如对该项目规划方案有合理化意见或建议，请在公示期间以书面方式反馈至海安市自然资源和规划局（请注明本人身份、联系电话或地址）。相关利害关系人对该项目规划同时享有要求听证的权利，若要求进行听证，须在公示结束前向海安市自然资源和规划局提出书面申请。

联系电话: 0513-88917391

联 系 人：卢先生

通讯地址：海安市江海东路22号城乡规划科

2022年6月16日

海安市自然资源和规划局